


# Bindereinbau auf ca. 6,492km

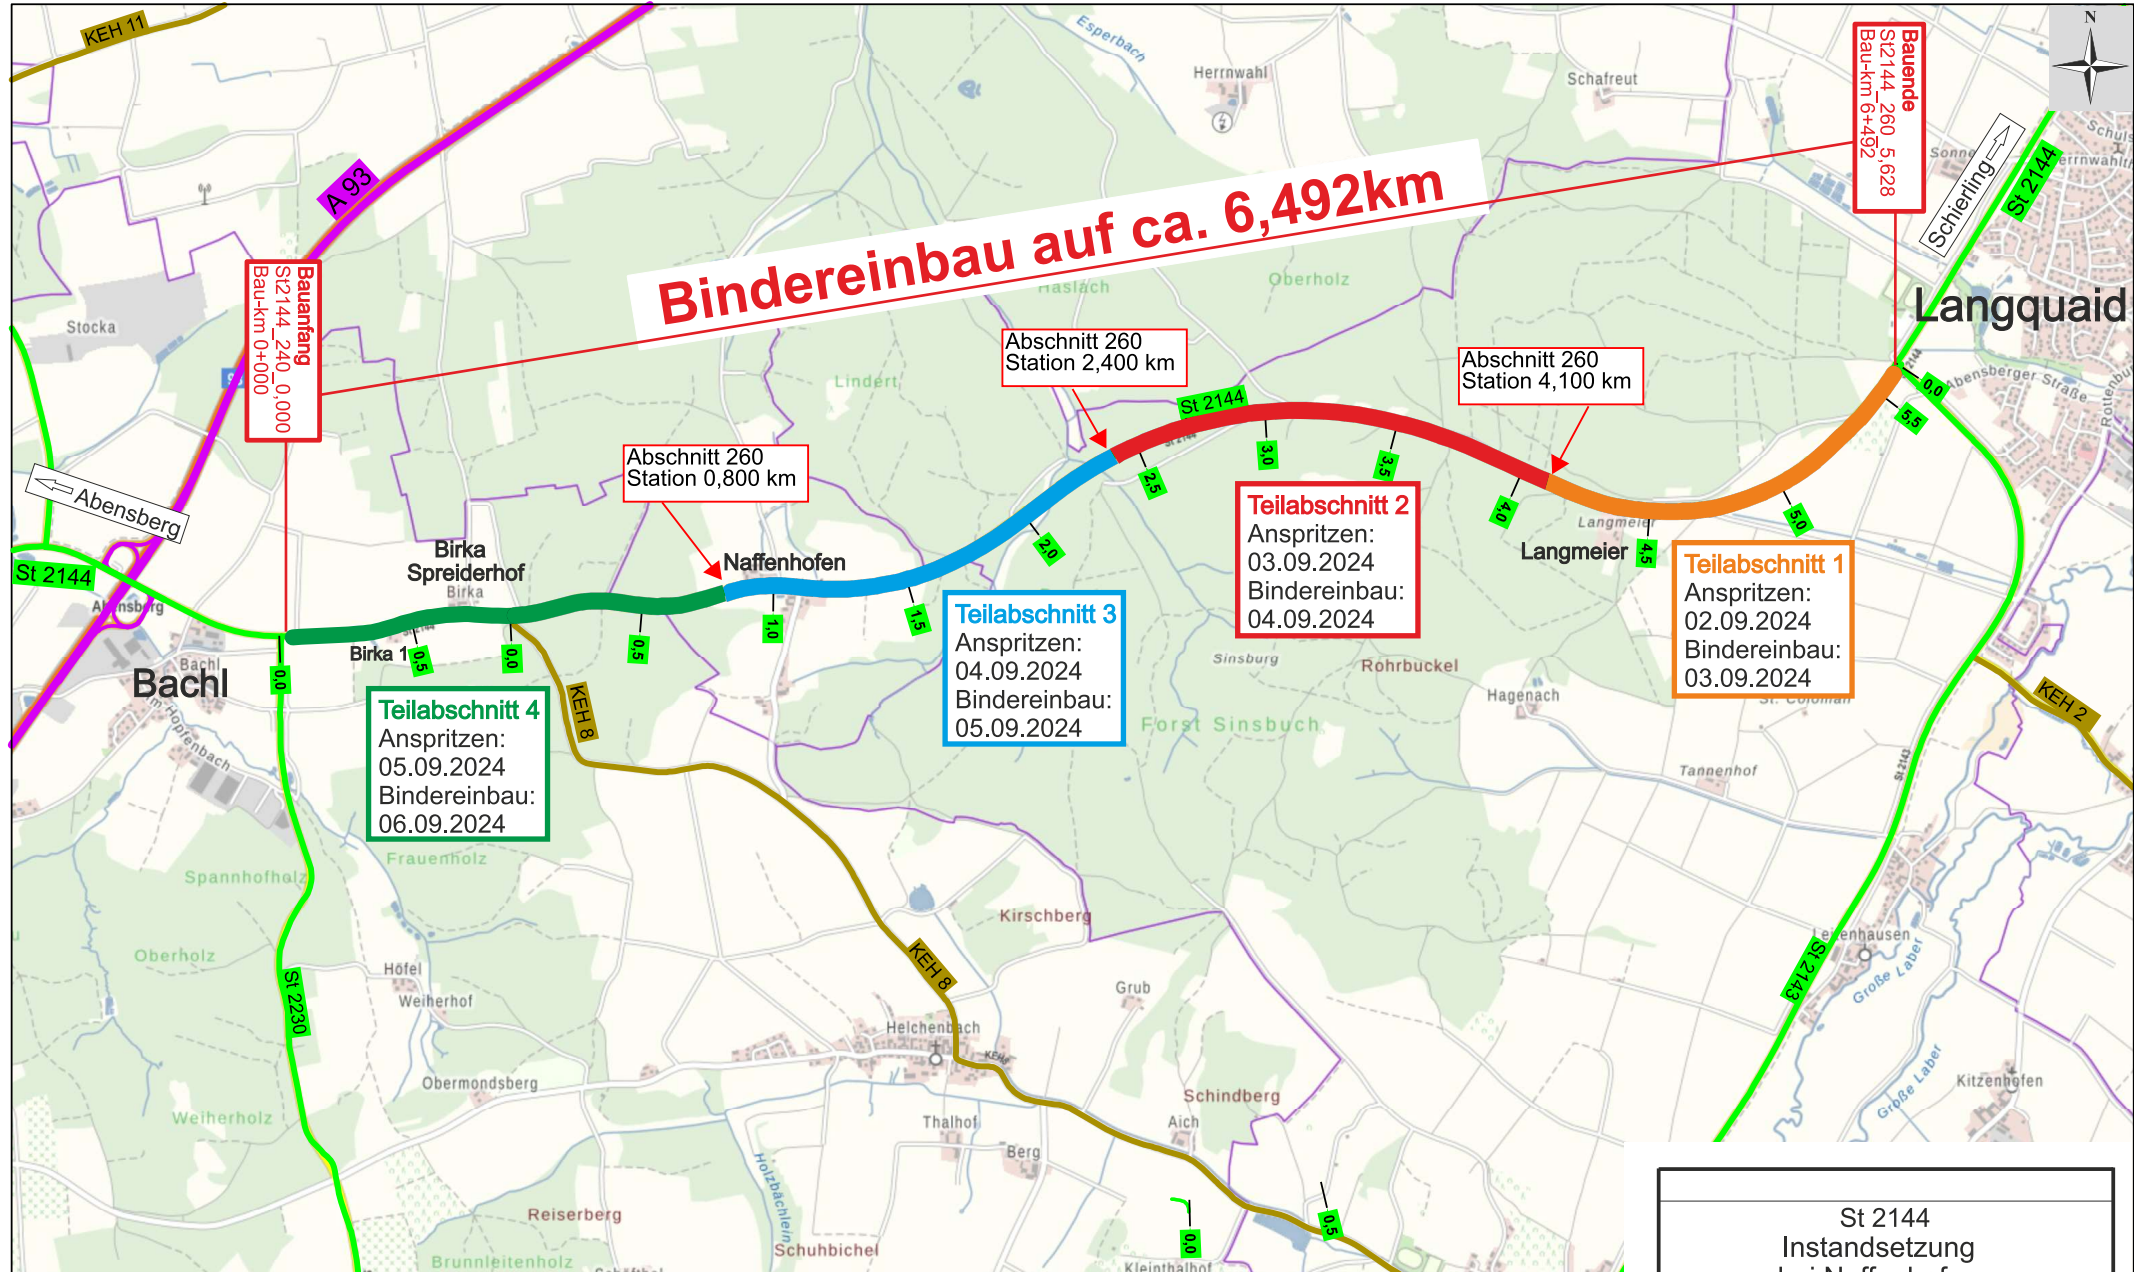

**Bauende**  
St 2144\_260\_5,628  
Bau-km 6+492

**Baufang**  
St 2144\_240\_0,000  
Bau-km 0+000

**Teilabschnitt 3**  
Anspritzen:  
04.09.2024  
Bindereinbau:  
05.09.2024

**Teilabschnitt 2**  
Anspritzen:  
03.09.2024  
Bindereinbau:  
04.09.2024

**Teilabschnitt 1**  
Anspritzen:  
02.09.2024  
Bindereinbau:  
03.09.2024

**Teilabschnitt 4**  
Anspritzen:  
05.09.2024  
Bindereinbau:  
06.09.2024

**Datenquellen**


**Bayerisches Straßeninformationssystem**  
Intranet: <https://baysis.bybn.de>  
Internet: [www.baysis.bayern.de](http://www.baysis.bayern.de)

**Geodaten:**

© Bayerisches Straßeninformationssystem (BAYSIS)  
© Datenquellen: Bayerische Vermessungsverwaltung  
GeoBasis-DE / BKG 2018 (Daten verändert)

**Datenauszug**

Erstellt für Maßstab 1:20.000

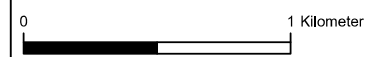

**St 2144 Instandsetzung bei Naffenhofen**  
von St2144\_240\_0,000 bis St2144\_260\_5,628  
Unterlage 10.1 M = 1 : 20.000  
Übersichtslageplan Bindereinbau  
Aufgestellt Landshut den 30.08.2024 gezeichnet Staatliches Bauamt Landshut