


# Deckeneinbau auf ca. 6,492km

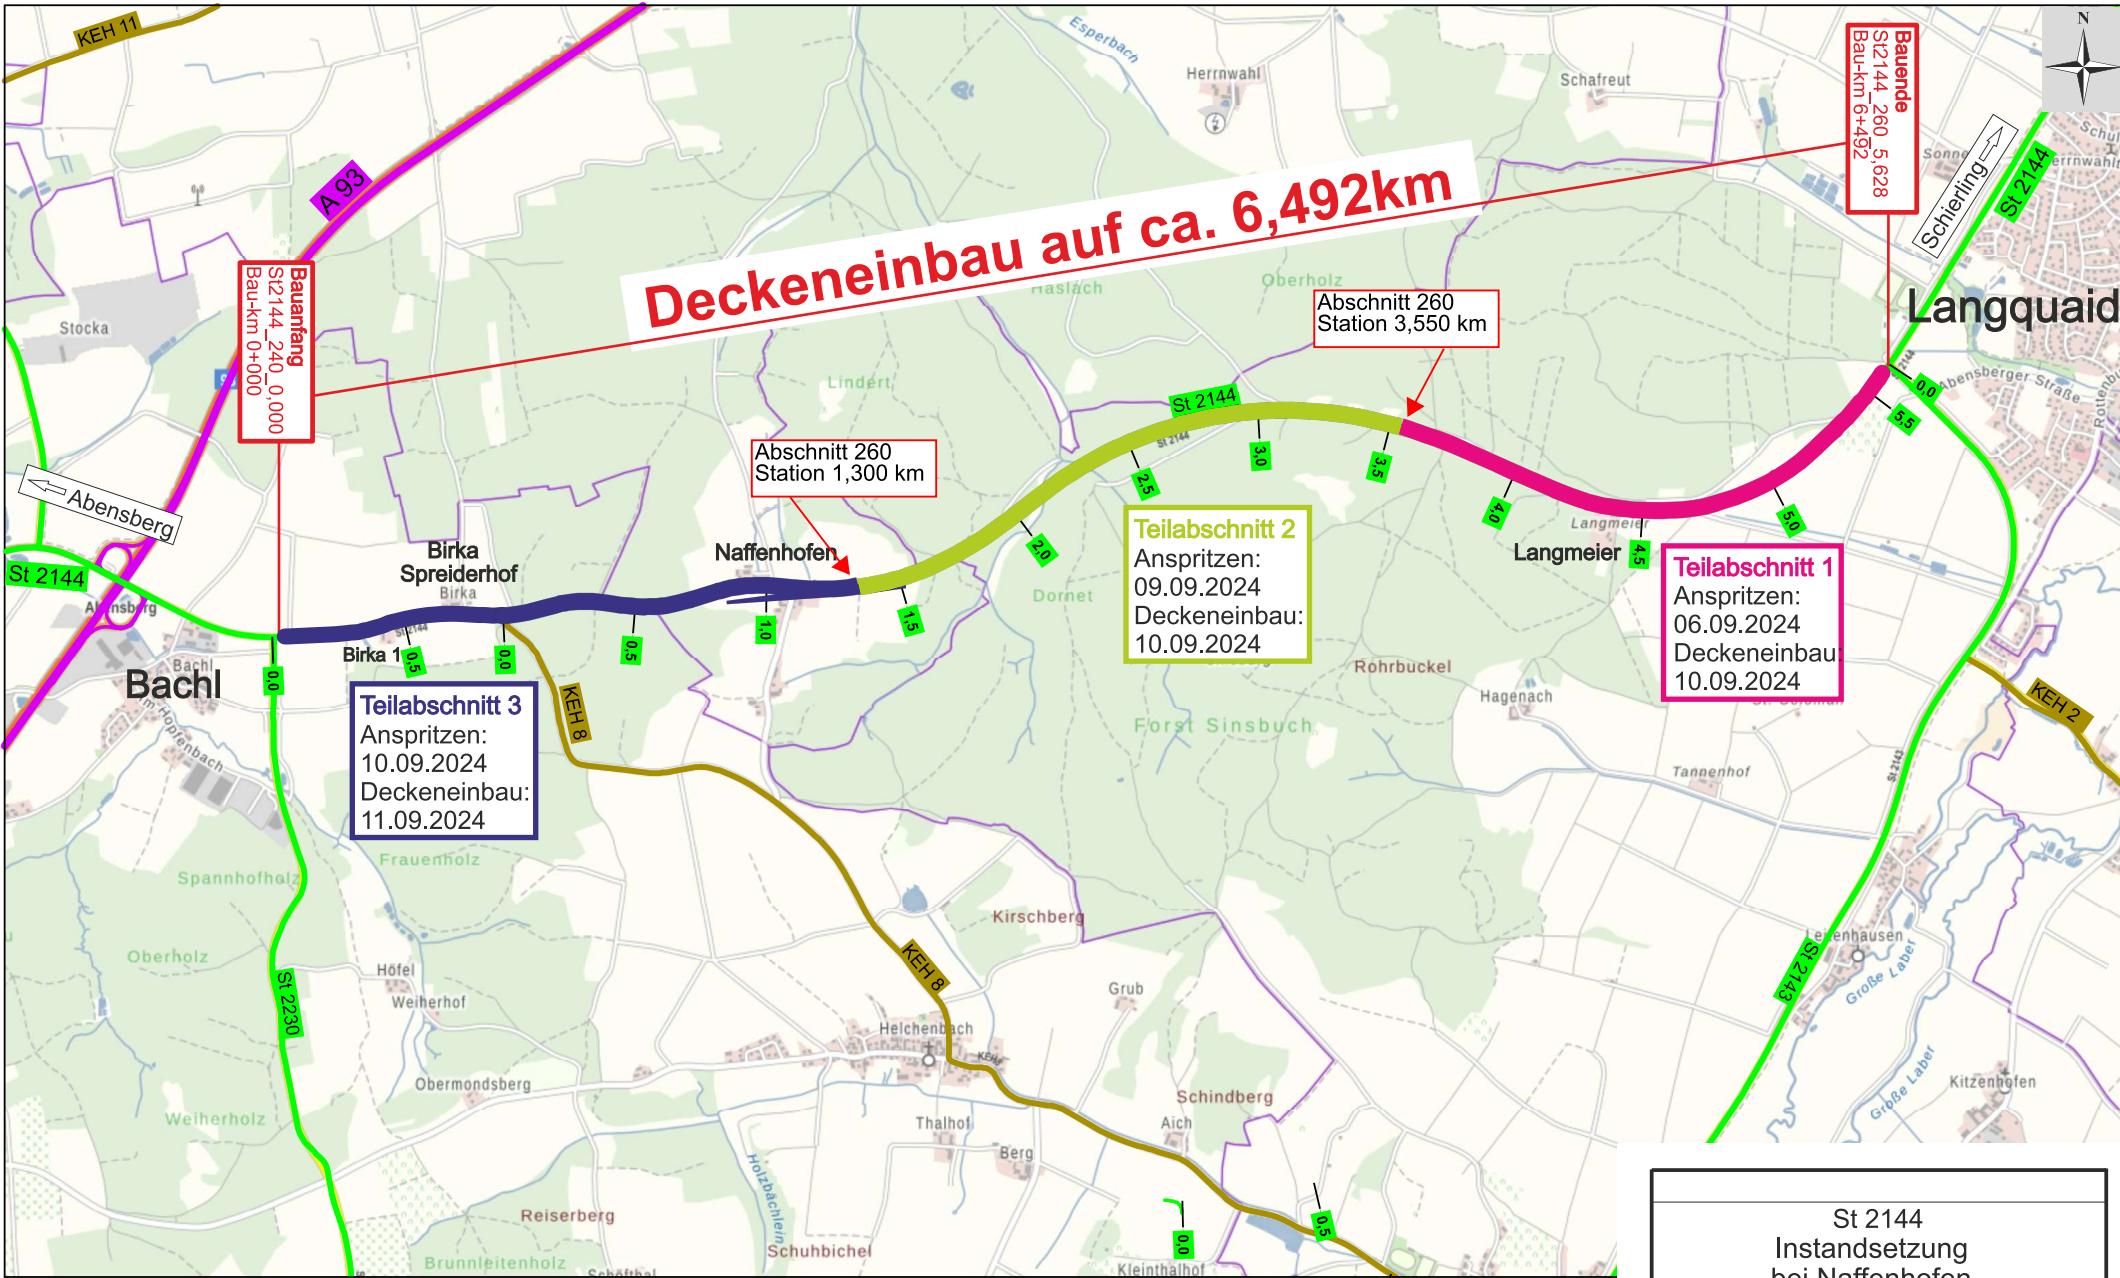

**Baufenang**  
 St 2144\_240\_0,000  
 Bau-km 0+000

**Bauende**  
 St 2144\_260\_5,628  
 Bau-km 6+492

Abschnitt 260  
 Station 1,300 km

Abschnitt 260  
 Station 3,550 km

**Teilabschnitt 2**  
 Anspritzen:  
 09.09.2024  
 Deckeneinbau:  
 10.09.2024

**Teilabschnitt 1**  
 Anspritzen:  
 06.09.2024  
 Deckeneinbau:  
 10.09.2024

**Teilabschnitt 3**  
 Anspritzen:  
 10.09.2024  
 Deckeneinbau:  
 11.09.2024

St 2144  
 Instandsetzung  
 bei Naffenhofen  
 von St2144\_240\_0,000 bis St2144\_260\_5,628  
 Unterlage 10,2 M = 1 : 20.000  
 Übersichtslicheplan Deckeneinbau  
 Aufgestellt  
 Landshut den 30.08.2024 gez.  
 Staatliches Bauamt Landshut

**Datenquellen**

**Bayerisches  
 Straßeninformationssystem**  
 Intranet: <https://baysis.bybn.de>  
 Internet: [www.baysis.bayern.de](http://www.baysis.bayern.de)

**Geodaten:**

© Bayerisches Straßeninformationssystem (BAYSIS)  
 © Datenquellen: Bayerische Vermessungsverwaltung  
 GeoBasis-DE / BKG 2018 (Daten verändert)

**Datenauszug**

Erstellt für Maßstab 1:20.000

